DIRECTION DEPARTEMENTALE DE L'AGRICULTURE ET DE LA FORET DU LOT

ooo

COMMUNE DE PAYRIGNAC

SCHEMA COMMUNAL D'ASSAINISSEMENT

CARTE D'APTITUDE DES SOLS NATURELS A L'ASSAINISSEMENT AUTONOME ET CARTE DES FILIERES

PARTIE SUD DE LA COMMUNE

AVANT PROJET ☐ PROJET ☐ D.C.E. ☐ P.E.O./S.T.D. ☐ MARCHE ☐ D.O.E. ☐ DIVERS ■

Indice	Dessiné par	Vérifié par	Date	MODIFICATIONS
01	PCt	PMy	Déc. 2000	Modifications de la légende
00	GBn et LLe	PMy	Nov. 1999	PREMIERE EDITION

Echelle 1/5000 N° AFFAIRE TB 9011 Référence informatique : payri_1_fil.dwg

BETURE ◦ CEREC
AGENCE DE TOULOUSE
Burospace III – Voie N°2 – BP 89
31675 LABEGE cedex
Tel : 05.61.39.88.88. – Télécopie : 05.61.00.77.13.
Email : beturecerec31@eougrisel.fr

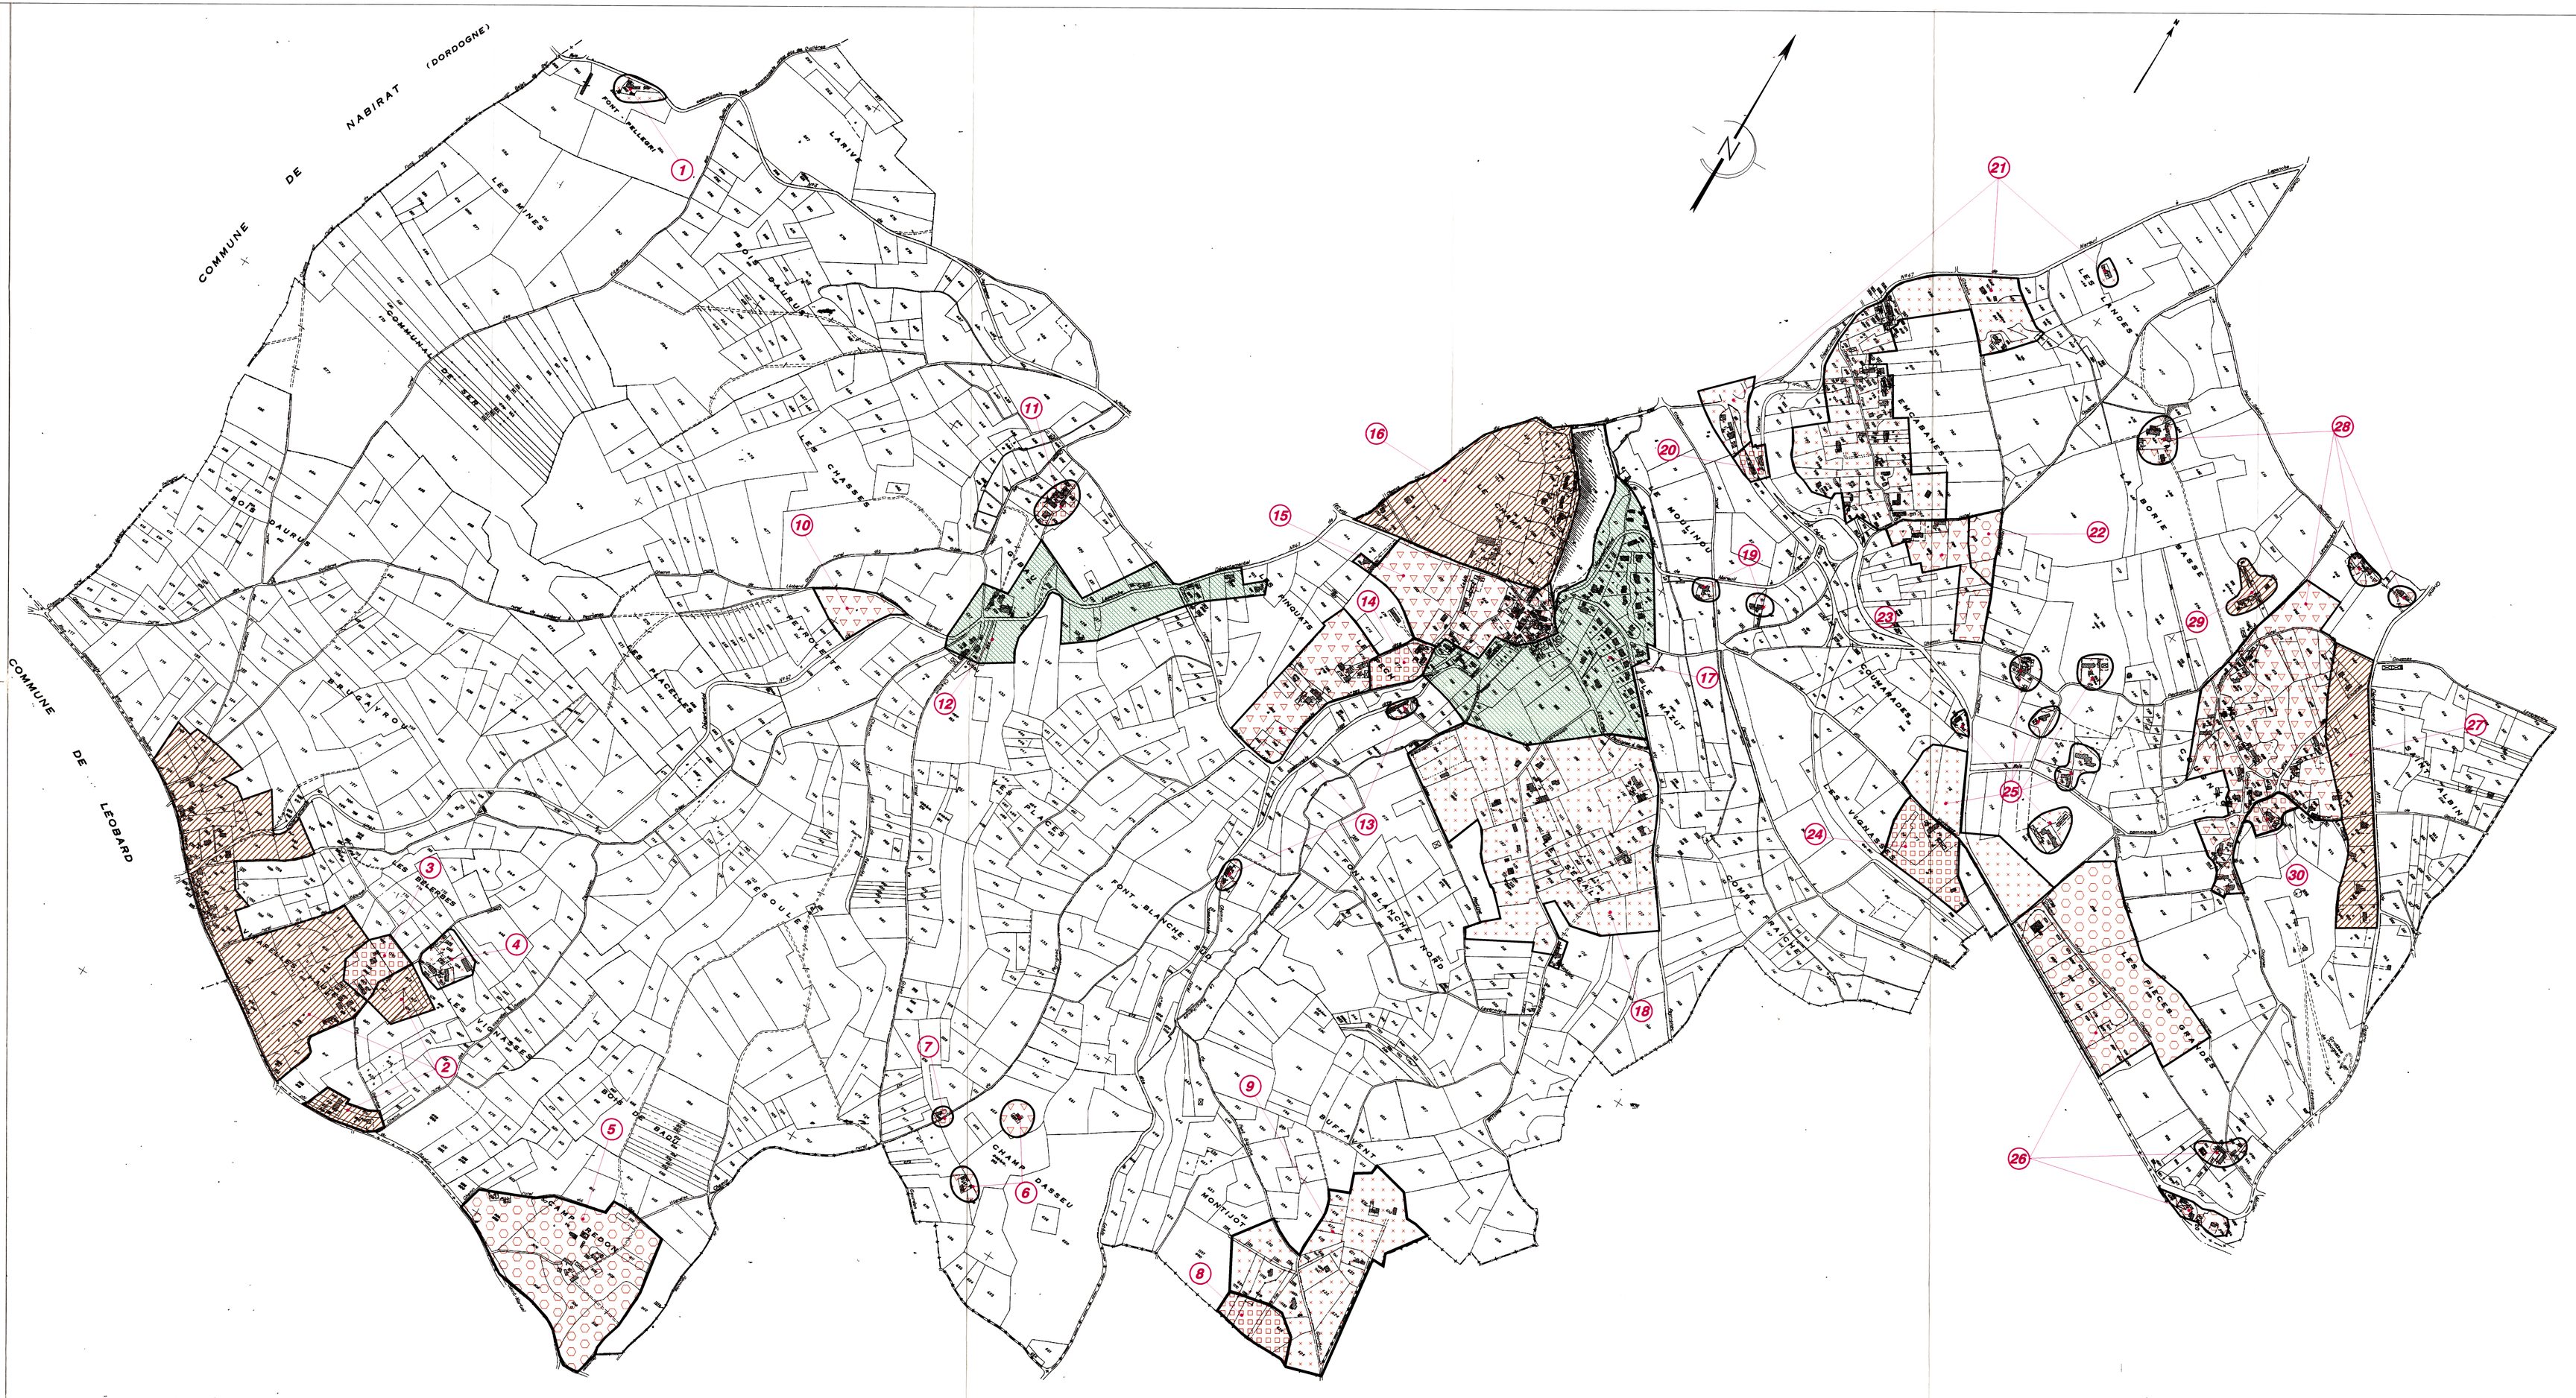
PLAN N° 4

Légende : Aptitude / filière / Paramètre déclassant

Les filières de traitements ci-dessous doivent être précédés d'un système de pré-traitement (type fosse toutes eaux, cf. Fiche 1 en annexe du rapport d'étude)

- Favorable / Tranchées (cf. Fiche n° 2 en annexe du rapport d'étude)
- Moyennement favorable / Tranchées sur-dimensionnées / Perméabilité (cf. Fiche n° 2 en annexe du rapport d'étude)
- Défavorable / Filtre à sable vertical drainé / Roche (cf. Fiche n° 3 en annexe du rapport d'étude) *
- Défavorable / Filtre à sable vertical drainé / Perméabilité (cf. Fiche n° 3 en annexe du rapport d'étude) *
- Défavorable / Tertre / Hydromorphie ou hauteur de nappe (cf. Fiche n° 4 en annexe du rapport d'étude)
- Inapte / Pente trop forte (cf. tableau récapitulatif des filières dans le rapport d'étude)
- (3) Numéro de zone

* L'infiltration en terrain naturel est localement possible suite à expertise géologique à la parcelle


COMMUNE DE NABIRAT (DORDOGNE)
COMMUNE DE LEOBARD
LES MINES
LES CHASSES
